



# Buckshören

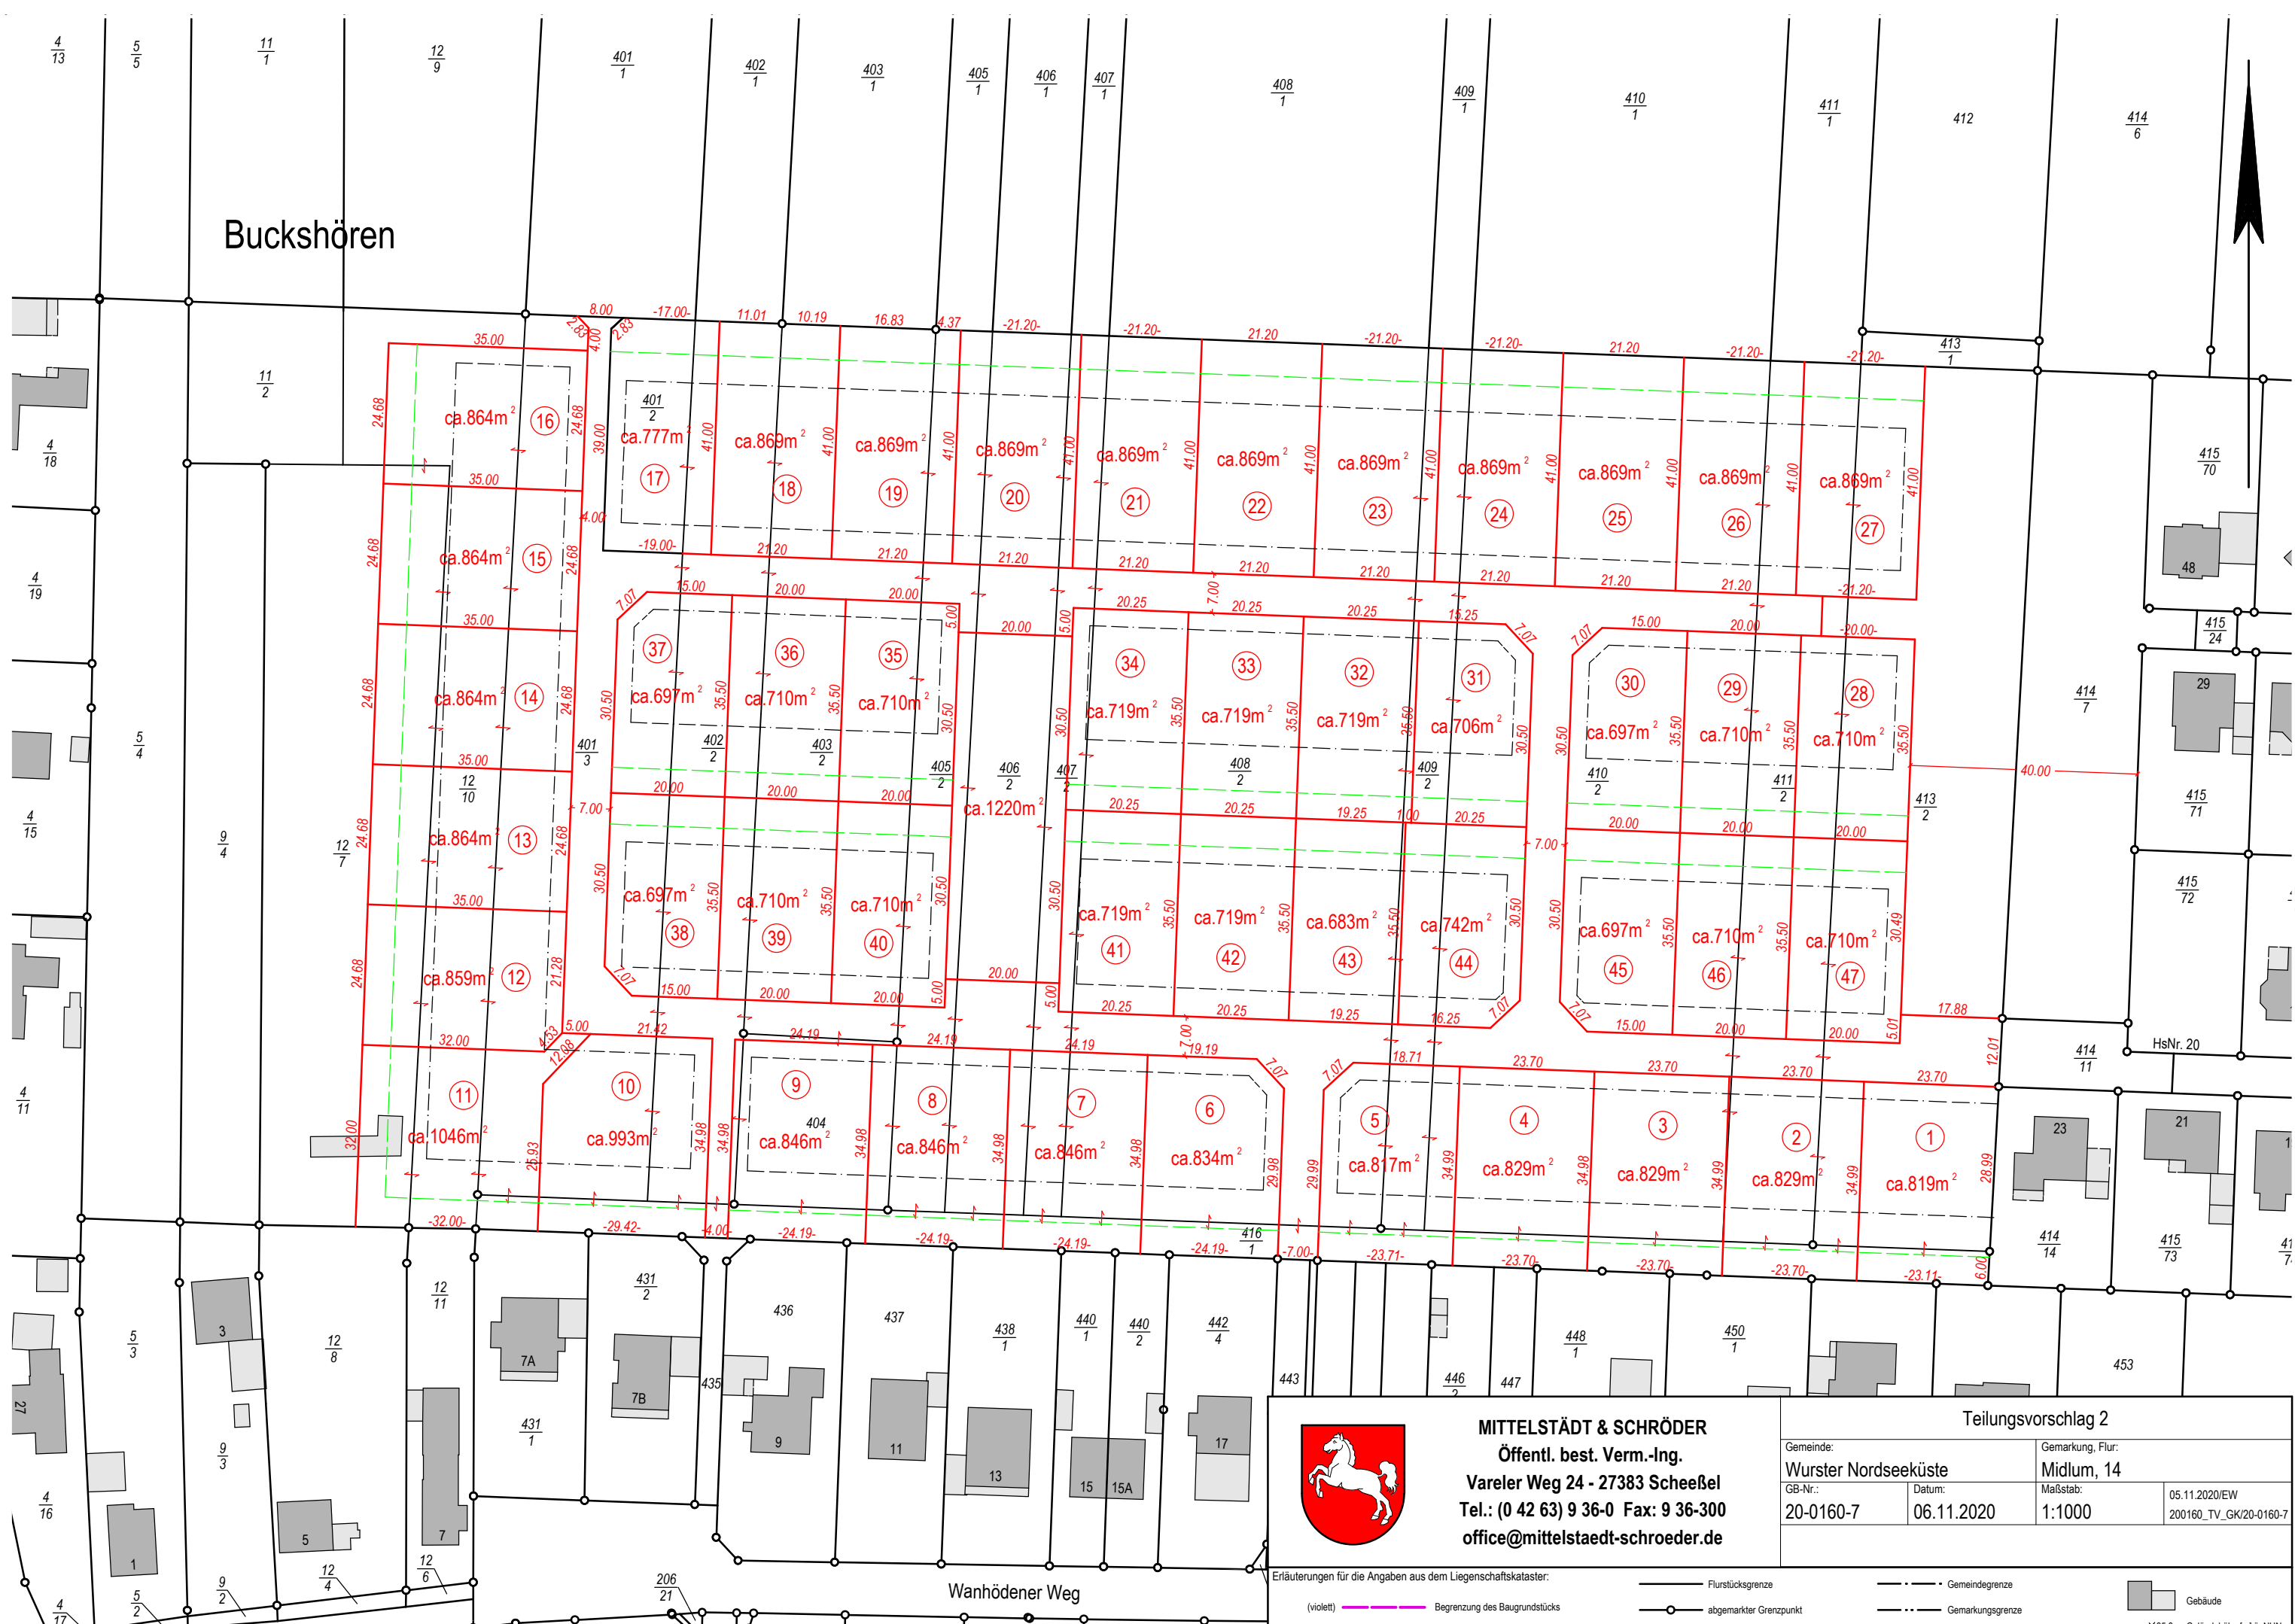

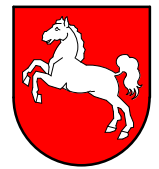

**MITTELSTÄDT & SCHRÖDER**  
 Öffentl. best. Verm.-Ing.  
 Vareler Weg 24 - 27383 Scheeßel  
 Tel.: (0 42 63) 9 36-0 Fax: 9 36-300  
 office@mittelstaedt-schroeder.de

**Teilungsvorschlag 2**

Gemeinde: <b>Wurster Nordseeküste</b>		Gemarkung, Flur: <b>Midlum, 14</b>	
GB-Nr.: <b>20-0160-7</b>	Datum: <b>06.11.2020</b>	Maßstab: <b>1:1000</b>	05.11.2020/EW 200160_TV_GK/20-0160-7

Erläuterungen für die Angaben aus dem Liegenschaftskataster:

(violett) — Begrenzung des Baugrundstücks	— Flurstücksgrenze	- - - Gemeindegrenze
▲ Im Liegenschaftskataster noch nicht nachgewiesen	○ abgemerkter Grenzpunkt	- - - Gemarkungsgrenze
	○ 4.17 Grenzlänge [m]	- - - Flurgrenze

X 35.8 Geländehöhe [m] ü. NHN